

REGIONE LOMBARDIA
PROVINCIA DI MILANO
COMUNE DI MILANO

I.R.C.C.S.
Ospedale Maggiore di Milano
Fondazione Lu.V.I. - Onlus
**RECUPERO DELLA
CASCINA
BRANDEZZATA**

"LA CASA DEI SALARIATI"
CENTRO UNIVERSITARIO
DI RICERCA E FORMAZIONE PER
LE CURE PALLIATIVE AL TERMINE DELLA VITA

DESTINAZIONI
D'USO

P

OGGETTO : PIANTA PIANO TERRENO
PIANTA PIANO PRIMO

SCALA : 1/100


DATA : MAGGIO 2014

MASSIMO CORRADINO
Via XX Settembre 52/bis Borgosesia
e-mail: studiocorradino@libero.it

ARCHITETTO
tel. 0163/24904
PEC: massimo.corradino@archiworldpec.it



PIANTA PIANO TERRENO

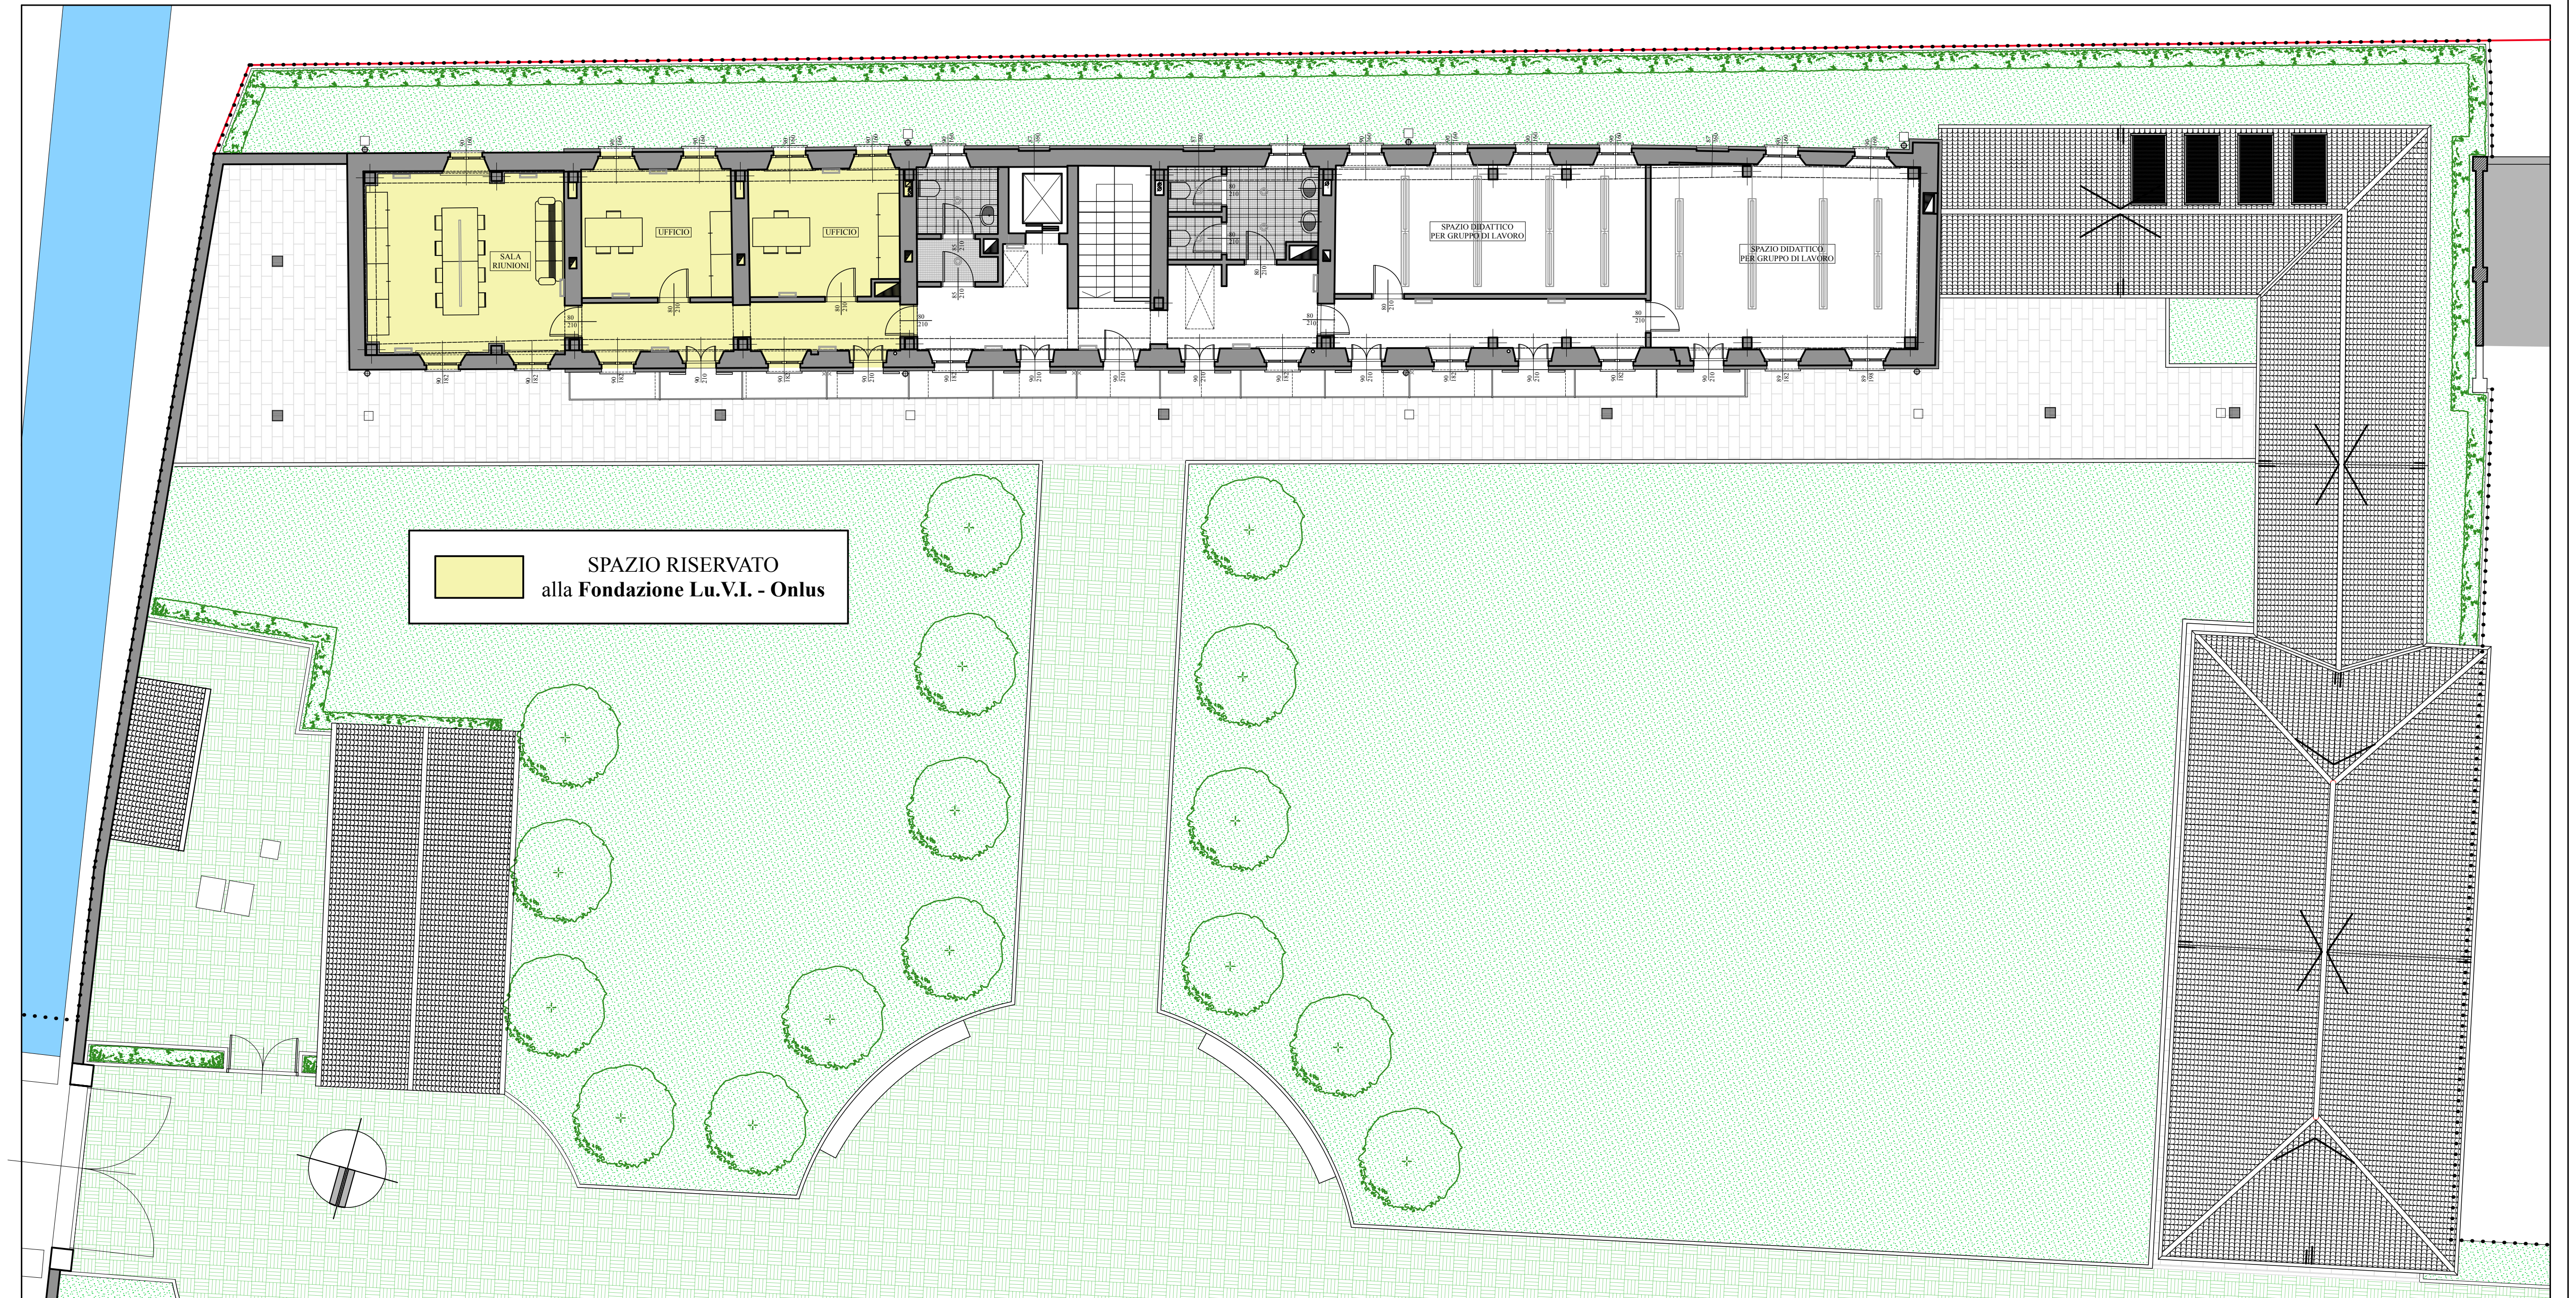

PIANTA PIANO PRIMO